


1. Obergeschoss - Lageplan

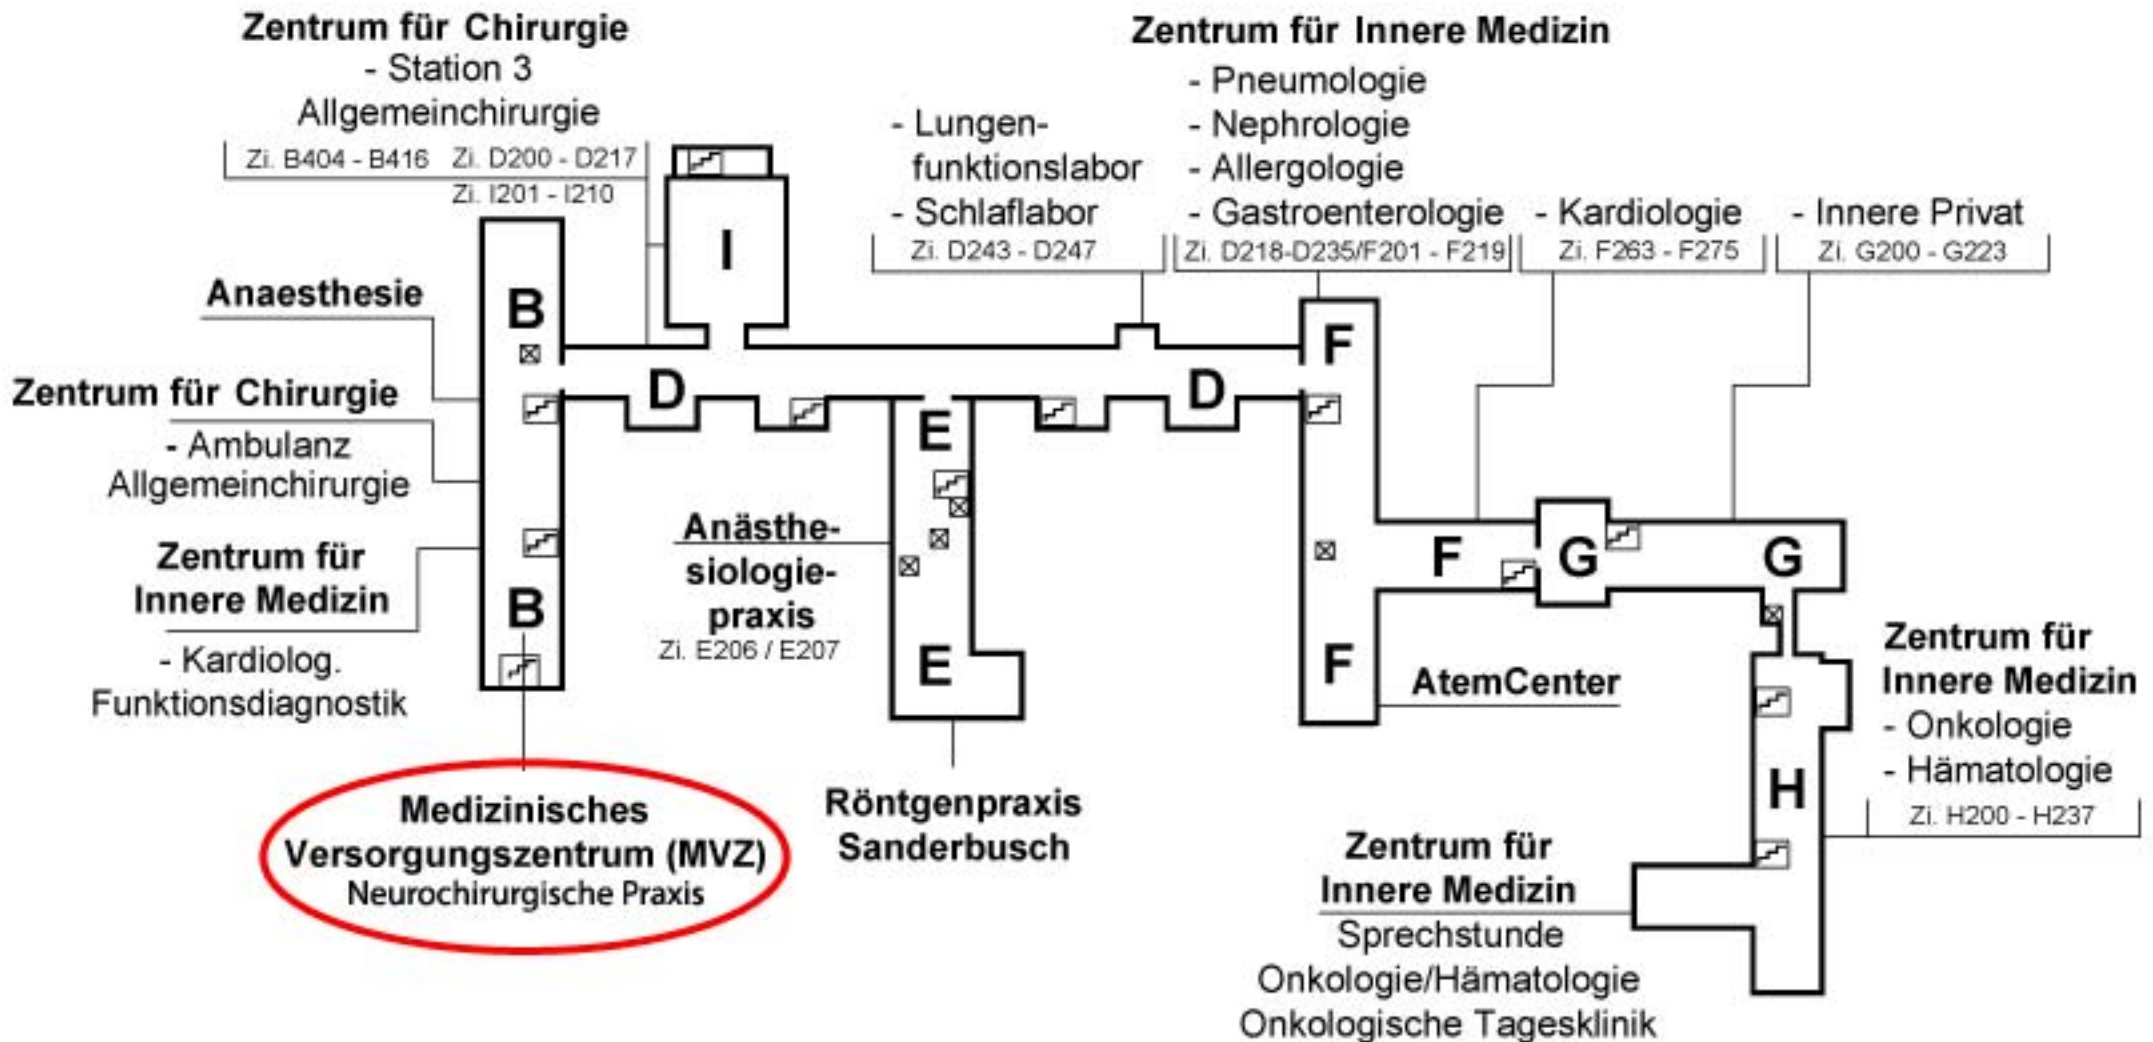

Treppenhaus Fahrstuhl Ein-/Ausgang